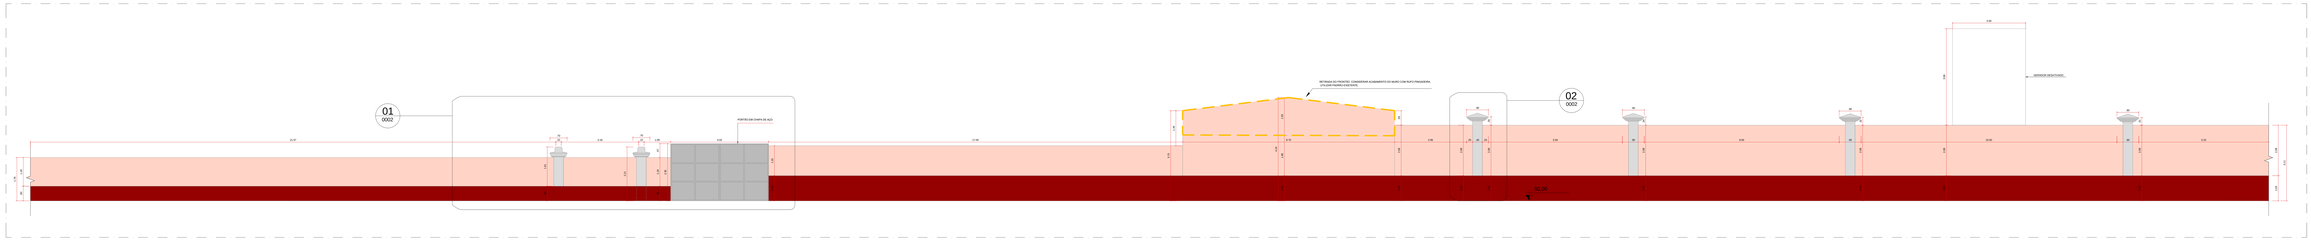
01
0002
02
0002
PORTÃO EM CHAPA DE AÇO
SETORIA DO PROJETO: CONSERTAR ALOJAMENTO DO MURO COM RUFO PINGADEIRA, ALTURA MÁXIMA 0,60 (0,30)
DESNIVEL DE ACIMA DO PASSEIO
0.30
0.60
0.30
0.60
0.30
0.60

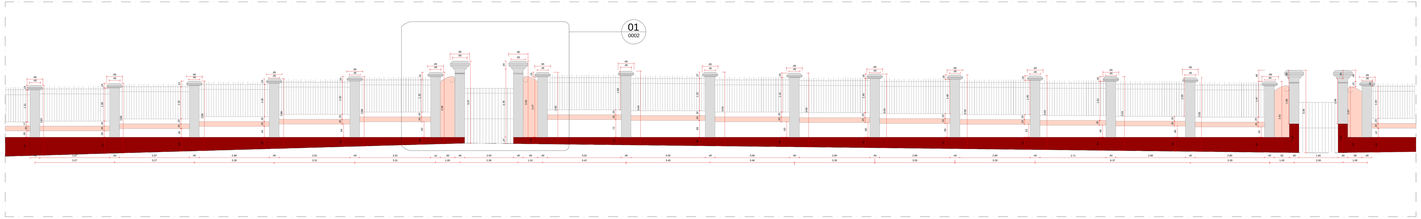

FACHADA TRECHO 2 - AV. GOVERNADOR MAGALHÃES BARATA
ESCALA 1 : 50

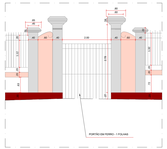

DETALHES TRECHO 2 - AV. GOVERNADOR MAGALHÃES BARATA
ESCALA 1 : 50

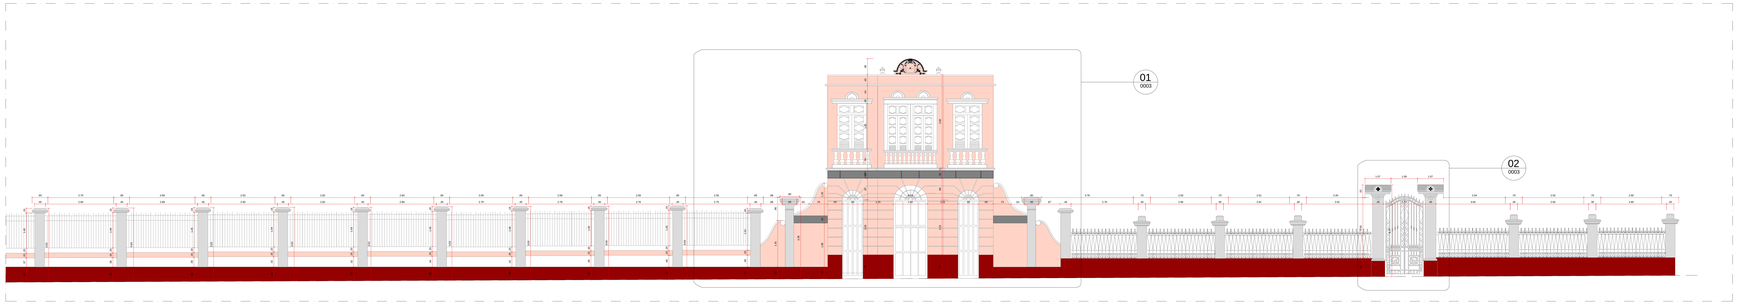

FACHADA TRECHO 3 - AV. GOVERNADOR MAGALHÃES BARATA
ESCALA 1 : 50

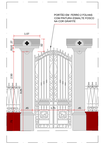

DETALHES TRECHO 3 - AV. GOVERNADOR MAGALHÃES BARATA
ESCALA 1 : 50

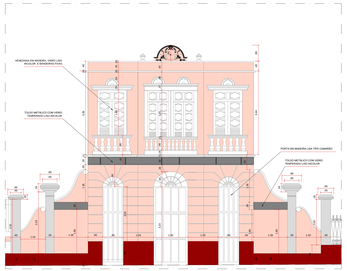

DETALHES TRECHO 3 - AV. GOVERNADOR MAGALHÃES BARATA
ESCALA 1 : 50

PLANTA DE SITUAÇÃO

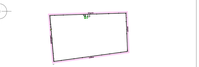

SEM ESCALA

LEGENDA

TRINCA

1 . CORES PARA PINTURA MURO:

I - ALVENARIA E PILARES SIMPLES - COR SW 6637
II - PILARES DOS PORTÕES - COR SW 6618
III- FRISOS E DETALHES - COR SW 6672
VI - BARRADA - COR SW 6622
V - GRADES, TELAS E PORTÕES EM FERRO - COR GRAFITE

2. DANOS DE INFILTRAÇÃO EM DECORRÊNCIA DAS CHUVAS FREQUENTES.

3. PREVER DESTACAMENTO DA PINTURA EXISTENTE, IMPERMEABILIZAÇÃO DE TODA A EXTENSÃO DO MURO E NOVA PINTURA EM TINTA ACRÍLICA FOSCA.

4. TODOS OS MUROS POSSUEM RUFO PINGADEIRO.

5. BALDRAMES: PEDRA ARGAMASSADA EM PROFUNDIDADE MÉDIA DE 0,50m.

6. PILARES E ALVENARIAS: BLOCOS CERÂMICOS FURADOS(19L = 40 X 25 X 30cm)

7. ACABAMENTOS EM MASSA RÚSTICA PINTADA

REVISÃO	DATA	MODIFICAÇÕES
10		
9		
8		
7		
6		
5		
4		
3		
2		
1		
0	15/08/2022	EMISSÃO INICIAL

PROJETO DE ARQUITETURA

Obra: MURO

AV. GOV. MAGALHÃES BARATA x TRAVESSA DOE JINDERO x RUA ALONSO OCIOLA LIS. 33975, BITANCOURT - BAIRRO DE ERE/BRAZ - BELÉM - PA

Assunto: MAPA DE DANOS

FACHADAS

Cliente: MUSEU PARAENSE EMILIO GOELDI

Carimbo:

Fase: PROJETO EXECUTIVO | Escala: 1:50

Arquivo: 8079-MURO-ARQ-E3-0003-DETA-R00.DWG

0003/R00

GABINETE
PROJETOS ARQUITETURA E ENGENHARIA LTDA
rua dom pedro ii, 1000 - sala 1 - belém - pará
contato@gabinetedeprojetos.com.br

RESPONSÁVEL TÉCNICO
ARQ. CÉSAR LUIZ BASSO
CAU/ PA08291-0

CREA

ESTA PLANTA SOMENTE PODERÁ SER UTILIZADA SE PLOTADA COLORIDA A PARTIR DE UM ARQUIVO NO FORMATO PDF OU DWG

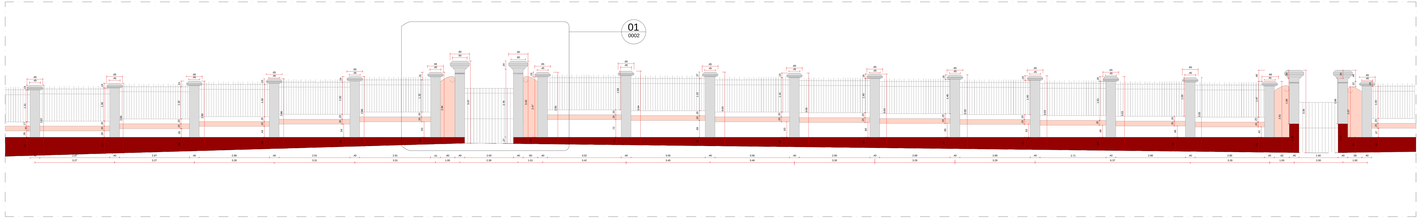

FACHADA TRECHO 2 - AV. GOVERNADOR MAGALHÃES BARATA
ESCALA 1 : 50

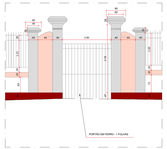

DETALHES TRECHO 2 - AV. GOVERNADOR MAGALHÃES BARATA
ESCALA 1 : 50

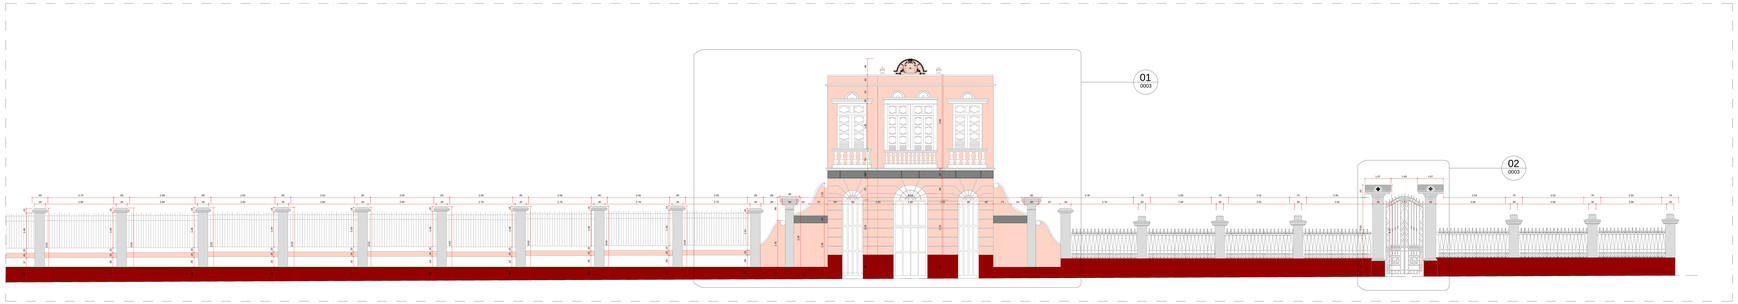

FACHADA TRECHO 3 - AV. GOVERNADOR MAGALHÃES BARATA
ESCALA 1 : 50

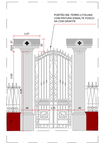

DETALHES TRECHO 3 - AV. GOVERNADOR MAGALHÃES BARATA
ESCALA 1 : 50

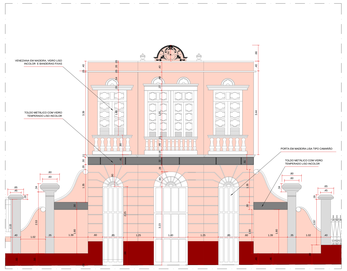

DETALHES TRECHO 3 - AV. GOVERNADOR MAGALHÃES BARATA
ESCALA 1 : 50

PLANTA DE SITUAÇÃO

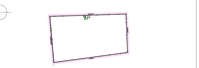

SEM ESCALA

LEGENDA

TRINCA

PAREDE A DEMOLIR

5 - CORES PARA PINTURA MURO:

I - ALVENARIA E PILARES SIMPLES - COR SW 6637
II - PILARES DOS PORTÕES - COR SW 6618
III- FRISOS E DETALHES - COR SW 6672
VI - BARRADA - COR SW 6622
V - GRADES, TELAS E PORTÕES EM FERRO - COR GRAFITE

2. DANOS DE INFILTRAÇÃO EM DECORRÊNCIA DAS CHUVAS FREQUENTES.

3. PREVER DESTACAMENTO DA PINTURA EXISTENTE, IMPERMEABILIZAÇÃO DE TODA A EXTENSÃO DO MURO E NOVA PINTURA EM TINTA ACRÍLICA FOSCA.

4. TODOS OS MUROS POSSUEM RUFO PINGADEIRO.

5. BALDRAMES: PEDRA ARGAMASSADA EM PROFUNDIDADE MÉDIA DE 0,50m.

6. PILARES E ALVENARIAS: BLOCOS CERÂMICOS FURADOS(19L = 40 X 25 X 30cm)

7. ACABAMENTOS EM MASSA RÚSTICA PINTADA

REVISÃO	DATA	MODIFICAÇÕES
10		
9		
8		
7		
6		
5		
4		
3		
2		
1	15/10/2015	ATENDIMENTO AOS COMENTÁRIOS DO CLIENTE
0	13/08/2015	EMISSÃO INICIAL

PROJETO DE ARQUITETURA

Obra: MURO

Nº EDI: MAGALHÃES BARATA - TRAVESSA DOE JARDIN(+) RUA ALONSO OUOLA LIG. 100/75, BITENCOURT - BAIRRO DE BRI BRIA - BELÉM - PA

Assunto: MAPA DE DANOS

FACHADAS

Cliente: MUSEU PARAENSE EMILIO GOELDI

Fase: PROJETO EXECUTIVO | Escala: 1:50

Arquivo: 8079-MURO-ARQ-E3-0003-DETA-R01.DWG

Desenho: 0003/R01

GABINETE
PROJETOS ARQUITETURA E ENGENHARIA LTDA
rua dos Caripunas,1010 - Sala 1 - Sumaúma
CEP 05512-000 - São Paulo - SP
contato@gabinetedeprojetos.com.br

RESPONSÁVEL TÉCNICO
ARQ. CÉSAR LUIZ BASSO
CAU: A35297-0

DATA

CIMM ESTA PLANTA SOMENTE PODERÁ SER UTILIZADA SE PLOTADA COLORIDA A PARTIR DE UM ARQUIVO NO FORMATO PDF OU DWG

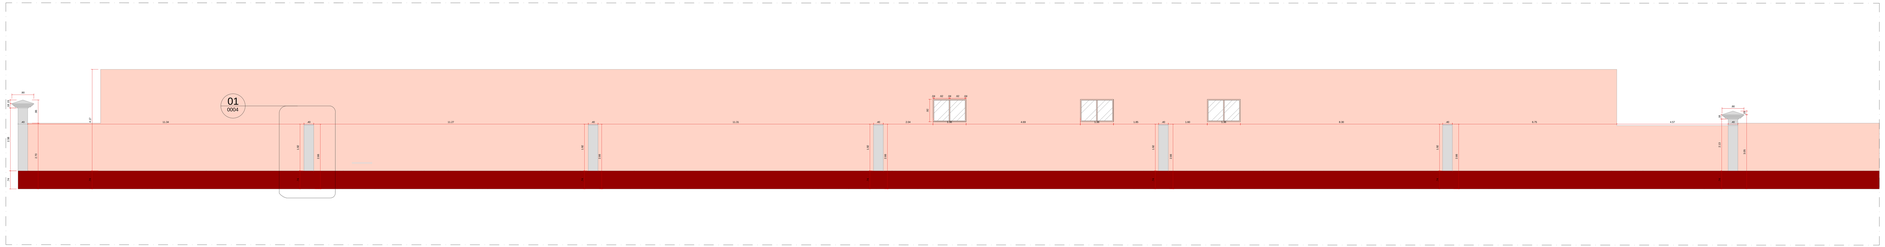

FACHADA TRECHO 1 - TRAVESSA 9 DE JULHO
ESCALA 1 : 50

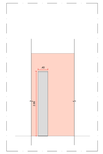

DETALHES TRECHO 1 - TRAVESSA 9 DE JULHO
ESCALA 1 : 50

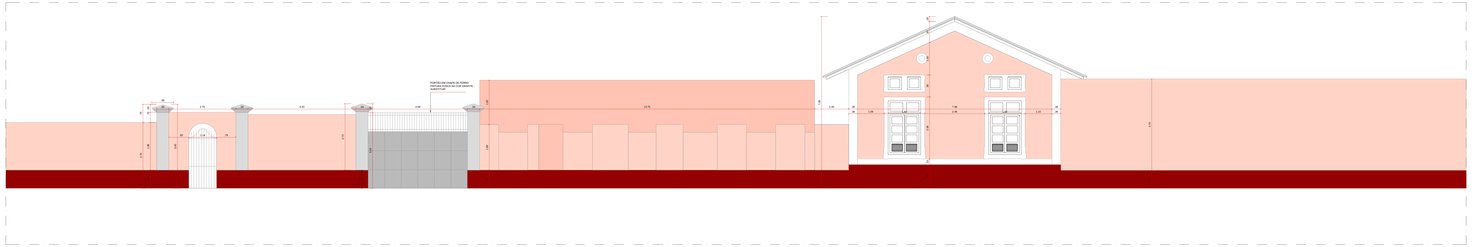

FACHADA TRECHO 2 - TRAVESSA 9 DE JULHO
ESCALA 1 : 50

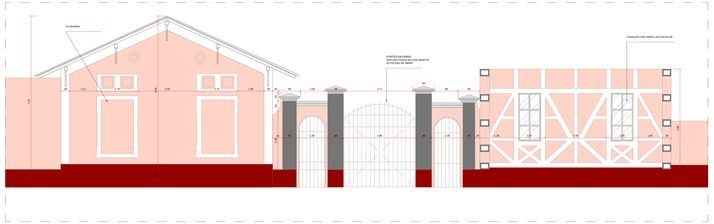

DETALHE TRECHO 3 - TRAVESSA 9 DE JULHO
ESCALA 1 : 50

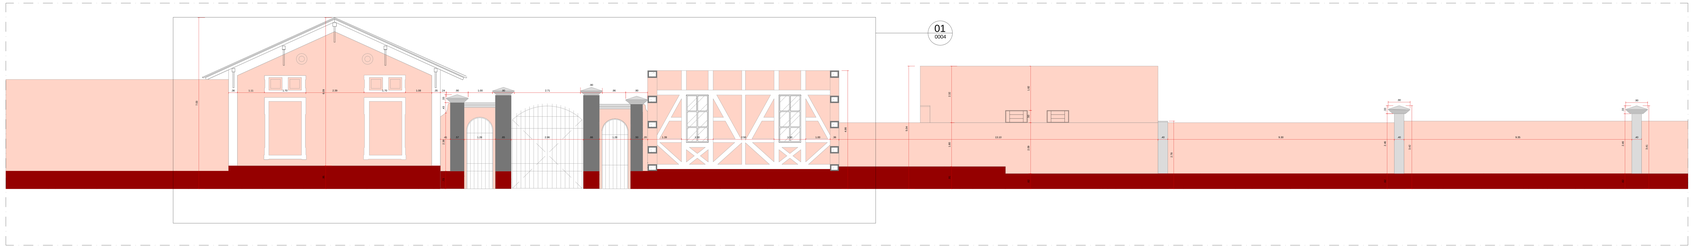

FACHADA TRECHO 3 - TRAVESSA 9 DE JULHO
ESCALA 1 : 50

PLANTA DE SITUAÇÃO

SEM ESCALA

LEGENDA

TRINCA

FAIXA DE DENEGRIR

1 - CORES PARA PINTURA MURO:

I - ALVENARIA E PILARES SIMPLES - COR SW 6637
II - PILARES DOS PORTÕES - COR SW 6618
III- FRISOS E DETALHES - COR SW 6672
VI - BARRADA - COR SW 6622
V - GRADES, TELAS E PORTÕES EM FERRO - COR GRAFITE

2. DANOS DE INFILTRAÇÃO EM DECORRÊNCIA DAS CHUVAS FREQUENTES.

3. PREVER DESTACAMENTO DA PINTURA EXISTENTE, IMPERMEABILIZAÇÃO DE TODA A EXTENSÃO DO MURO E NOVA PINTURA EM TINTA ACRÍLICA FOSCA.

4. TODOS OS MUROS POSSUEM RUFO PINGADEIRO.

5. BALDRAMES: PEDRA ARGAMASSADA EM PROFUNDIDADE MÉDIA DE 0,50m.

6. PILARES E ALVENARIAS: BLOCOS CERÂMICOS FURADOS(18L = 40 X 25 X 30cm)

7. ACABAMENTOS EM MASSA RÚSTICA PINTADA

REVISÃO	DATA	MODIFICAÇÕES
10		
9		
8		
7		
6		
5		
4		
3		
2		
1	15/08/2025	ATENDIMENTO AOS COMENTÁRIOS DO CLIENTE
0	15/08/2025	EMISSÃO INICIAL

PROJETO DE ARQUITETURA

Obra: MURO

Nº EDI: MAGALHÃES BARATA - TRAVESSA DOS JINEIROS / RUA ALFREDO OGUSI, LTD. 10975, BITINCOURT - BAIRRO DE BELÉM - BELÉM - PA

Assunto: MAPA DE DANOS

FACHADAS

Cliente: MUSEU PARAENSE EMILIO GOELDI

Fase: PROJETO EXECUTIVO | Escala: 1:50

Arquivo: 8079-MURO-ARQ-E0-0004-DETA-R01.DWG

Desenho: 0004/R01

GABINETE
PROJETOS ARQUITETURA E ENGENHARIA LTDA
+55 (91) 3223-0000 / 98111-0000
contato@gabinetebrasil.com.br

RESPONSÁVEL TÉCNICO
ARQ. CÉSAR LUIZ BASSO
CAU/ AS6245-0

DATA

CIÊNCIA: ESTA PLANTA SOMENTE PODERÁ SER UTILIZADA SE PLOTADA COLORIDA A PARTIR DE UM ARQUIVO NO FORMATO PDF OU DWG

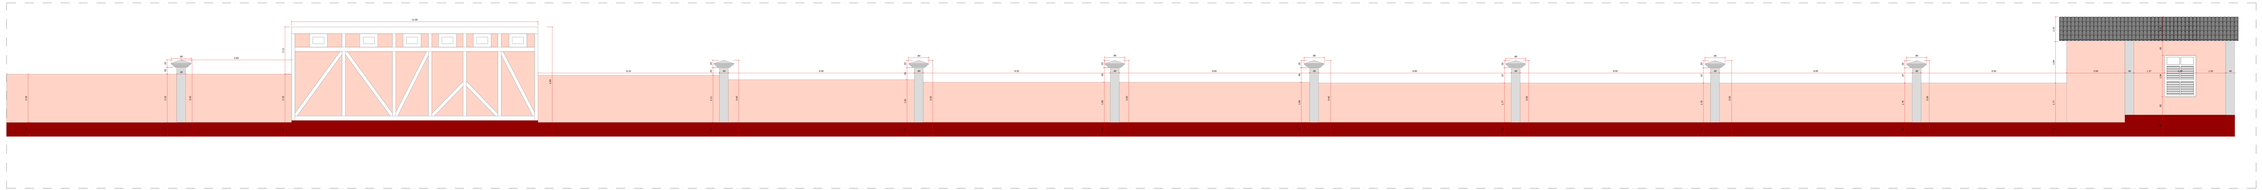

FACHADA TRECHO 4 - TRAVESSA 9 DE JULHO
ESCALA 1 : 50

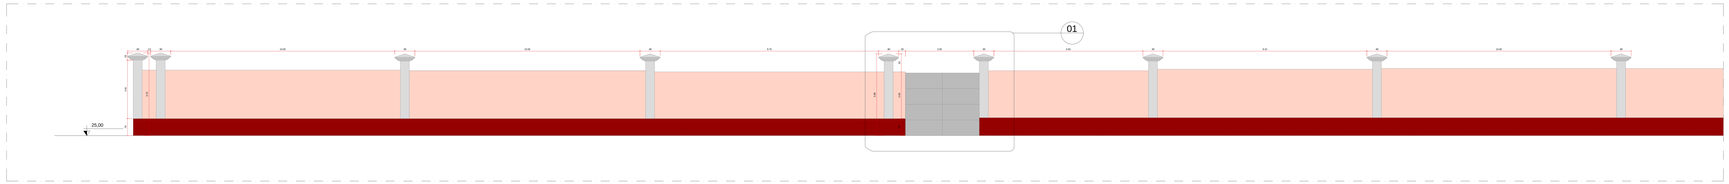

FACHADA TRECHO 1 - RUA GENTIL BITTENCOURT
ESCALA 1 : 50

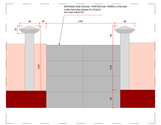

DETALHE TRECHO 1 - RUA GENTIL BITTENCOURT
ESCALA 1 : 50

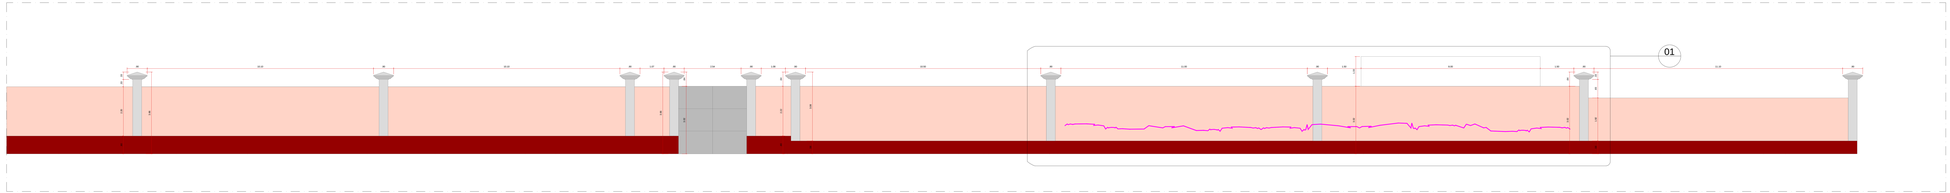

FACHADA TRECHO 2 - RUA GENTIL BITTENCOURT
ESCALA 1 : 50

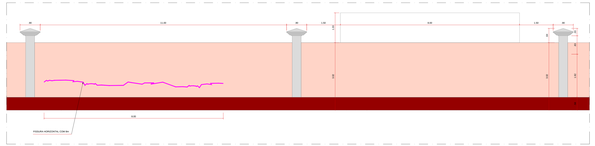

DETALHE TRECHO 2 - RUA GENTIL BITTENCOURT
ESCALA 1 : 50

PLANTA DE SITUAÇÃO

SEM ESCALA

LEGENDA

- FIXADA
- PARDO
- PARDO E. DÉKELIT

1 - CORES PARA PINTURA MURO:

I - ALVENARIA E PILARES SAIPLES - COR SW 6637
B - PILARES DOS PORTÕES - COR SW 6018
III- FRISOS E DETALHES - COR SW 6072
VI - BARRADA - COR SW 6022
V - GRADES, TELAS E PORTÕES EM FERRO - COR GRAFITE

2. DANOS DE INFILTRAÇÃO EM DECORRÊNCIA DAS CHUVAS FREQUENTES.

3. PREVÊR DESTACAMENTO DA PINTURA EXISTENTE, IMPERMEABILIZAÇÃO DE TODA A EXTENSÃO DO MURO E NOVA PINTURA EM TINTA ACRÍLICA FOSCA.

4. TODOS OS MUROS POSSUEM RUFO PINGADEIRO.

5. BALDRAMES: PEDRA ARGAMASSADA EM PROFUNDIDADE MÉDIA DE 0,50m

6. PILARES E ALVENARIAS: BLOCOS CERÂMICOS FURADOS(18L = 40 X 25 X 30cm)

7. ACABAMENTOS EM MASSA RÚSTICA PINTADA

REVISÃO	DATA	MODIFICAÇÕES
10		
9		
8		
7		
6		
5		
4		
3		
2		
1	17/10/2019	ATENDIMENTO AOS COMENTÁRIOS DO CLIENTE
0	22/06/2019	EMISSÃO INICIAL

PROJETO DE ARQUITETURA

Obra: MURO

R. CEL. MAGALÓRIO BANTLY, TRAVESSA 9 DE JULHO, ENTRE A RUA ALFERES CAVALLA E A ESTR. BITTENCOURT - BAIRRO DE MELBOSC - MUZEM / TX

Assunto: MAPA DE DANOS

FACHADAS

Cliente: MUSEU PARNAIANE EMILIO DÉKELIT

Etapa: PROJETO EXECUTIVO | Escala: 1:50

Desenho: 0005/R01

Arquivo: ESTA MURO-ARQ-EX-0005-DETA-R01.DWG

GABINETE
PROJETOS ARQUITETURA INDUSTRIA LTDA.
CNPJ: 04.000.000/0001-00
www.gabinetearquitetura.com.br

RESPONSÁVEL TÉCNICO:
ARQ. CÉSAR LUIZ BASSO
CAU - A39207-0

Obs.: ESTA PLANTA SOMENTE PODERÁ SER UTILIZADA DE PLOTAGA COLORIDA A PARTIR DE UM ARQUIVO NO FORMATO PDF OU DWG

FACHADA 1 - RUA ALCINDO CANCELA
ESCALA 1: 250

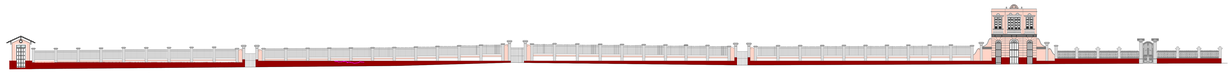

FACHADA 2 - AV. GOVERNADOR MAGALHÃES BARATA
ESCALA 1: 250

FACHADA 3 - TRAVESSA 9 DE JANEIRO
ESCALA 1: 250

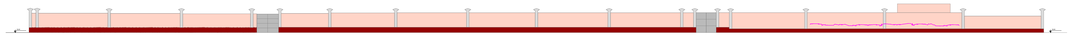

FACHADA 4 - RUA GENTIL BITTENCOURT
ESCALA 1: 250

TODOS OS MUROS POSSUEM PINGADEIRA
OS MUROS DO ENTORNO SÃO CONSTITUIDOS DE:
1 - BALDRAMES: PEDRA ARGAMASSADA EM PROFUNDIDADE MÉDIA DE 0,50M
2 - PILARES E ALVENARIAS: BLOCOSCERÂMICOS FURADOS(1BL = 40 X 25 X 30CM)
3 - ACABAMENTOS: MASSA RÚSTICA PINTADA

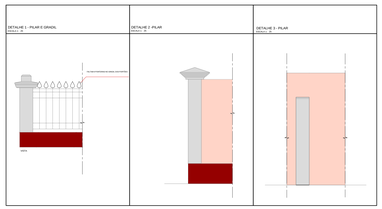

CORES PARA PINTURA MURO

TONS ESCOLIDOS DO CATALOGO DE TINTA DA SHERWIN WILLIAMS
1 - ALVENARIA E PILARES SIMPLES - COR SW 6637
2 - PILARES DOS PORTÕES - COR SW 6618
3 - FRISS E DETALHES - COR SW 6672

4 - BARRADA - COR SW 6622
5 - GRADES, TELAS E PORTÕES EM FERRO - COR GRAFITE

DETALHES
ESCALA 1: 50

PLANTA DE SITUAÇÃO

SEM ESCALA

LEGENDA

TRINCA

REVISÃO	DATA	MODIFICAÇÕES
10		
9		
8		
7		
6		
5		
4		
3		
2		
1		
0	20/08/2015	EMISSÃO INICIAL

PROJETO DE ARQUITETURA

Obra: MURO
AV. GOV. MAGALHÃES BARATA x TRAVESSA 9 DE JANEIRO x RUA ALCINDO CACELA x AV. GENTIL BITTENCOURT - BAIRRO DE SÃO BRAZ - BELÉM / PA

Assunto:
MAPA DE DANOS

FACHADAS

Cliente: MUSEU PARAENSE EMILIO GOELDI

Fase: PROJETO EXECUTIVO
Escala: 1:200
Arquivo: 8079-MURO-ARQ-EP-0001-FACH-R00.dwg

Desenho: 0001/R00

GABINETE
PROJETOS DE ENGENHARIA E ARQUITETURA LTDA
www.engenhariaemagrada.com.br
contato@engenhariaemagrada.com.br

RESPONSÁVEL TÉCNICO:
ARQ. CÉSAR LUIZ BASSO
CAU/ A33519-0

NOTA
11694 ESTA PLANTA SOMENTE PODERÁ SER UTILIZADA SE PLOTADA COLORIDA A PARTIR DE UM ARQUIVO NO FORMATO PDF OU DWG

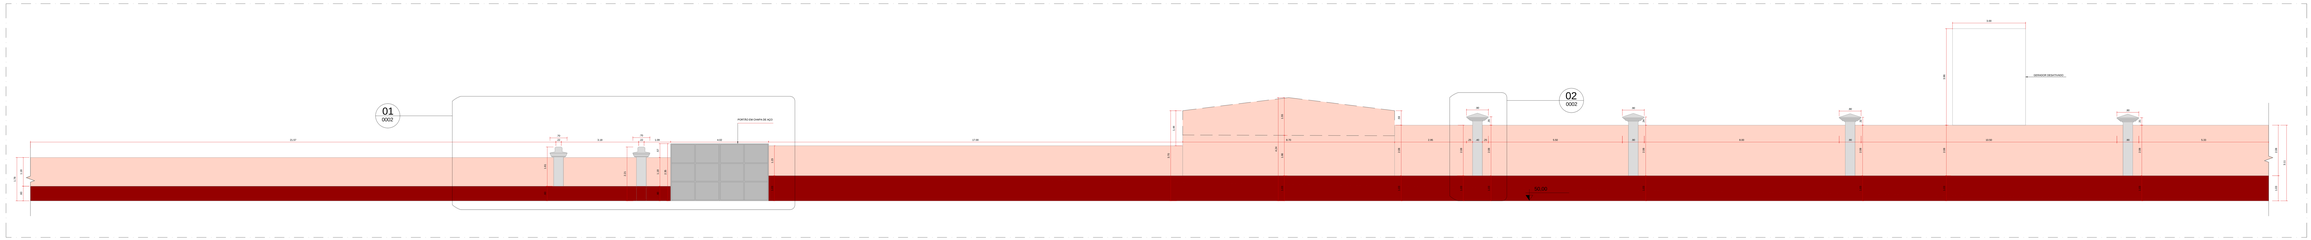

FACHADA TRECHO 2 - RUA ALCINDO CANCELA
ESCALA 1 : 50

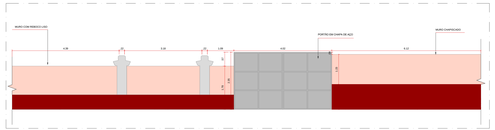

DETALHES TRECHO 2 - RUA ALCINDO CANCELA
ESCALA 1 : 50

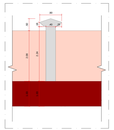

DETALHES TRECHO 2 - RUA ALCINDO CANCELA
ESCALA 1 : 50

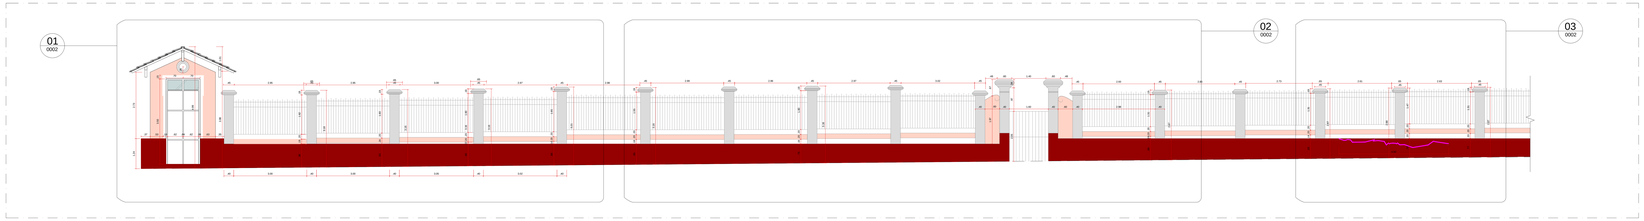

FACHADA TRECHO 1 - AV. GOVERNADOR MAGALHÃES BARATA
ESCALA 1 : 50

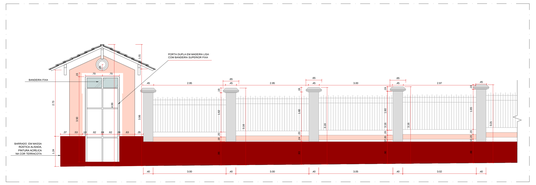

DETALHES TRECHO 1 - AV. GOVERNADOR MAGALHÃES BARATA
ESCALA 1 : 50

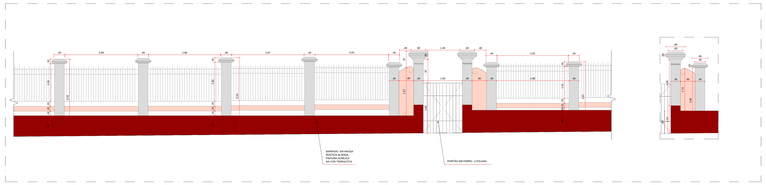

DETALHES TRECHO 1 - AV. GOVERNADOR MAGALHÃES BARATA
ESCALA 1 : 50

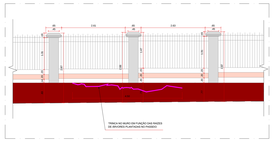

DETALHES TRECHO 1 - AV. GOVERNADOR MAGALHÃES BARATA
ESCALA 1 : 50

PLANTA DE SITUAÇÃO

SEM ESCALA

LEGENDA

TRINCA

1 . CORES PARA PINTURA MURO:

I - ALVENARIA E PILARES SIMPLES - COR SW 6637
II - PILARES DOS PORTÕES - COR SW 6618
III- FRISOS E DETALHES - COR SW 6672
VI - BARRADA - COR SW 6622
V - GRADES, TELAS E PORTÕES EM FERRO - COR GRAFITE

2. DANOS DE INFILTRAÇÃO EM DECORRÊNCIA DAS CHUVAS FREQUENTES.

3. PREVER DESTACAMENTO DA PINTURA EXISTENTE, IMPERMEABILIZAÇÃO DE TODA A EXTENSÃO DO MURO E NOVA PINTURA EM TINTA ACRÍLICA FOSCA.

4. TODOS OS MUROS POSSUEM RUFO PINGADEIRO.

5. BALDRAMES: PEDRA ARGAMASSADA EM PROFUNDIDADE MÉDIA DE 0,50m.

6. PILARES E ALVENARIAS: BLOCOS CERÂMICOS FURADOS(18L = 40 X 25 X 30cm)

7. ACABAMENTOS EM MASSA RÚSTICA PINTADA

REVISÃO	DATA	MODIFICAÇÕES
10		
9		
8		
7		
6		
5		
4		
3		
2		
1		
0	10/08/2015	EMISSÃO INICIAL

PROJETO DE ARQUITETURA

Obra: MURO

Nº. EDI: MAGALHÃES BARATA x TRAVESSA DOE JANEIRO x RUA ALCINDO CACELA x Nº. 1000TA, BITANCOURT - BAIRRO DE BRI.RNA - BELÉM - PA

Assunto: MAPA DE DANOS

FACHADAS

Cliente: MUSEU PARAENSE EMILIO GOELDI

Carimbo:

Fase: PROJETO EXECUTIVO | Escala: 1:50

Arquivo: 8079-MURO-ARQ-ES-0002-DETA-R00.DWG

0002/R00

GABINETE
PROJETOS ARQUITETURA E ENGENHARIA LTDA
www.gabinetedeprojetos.com.br
contato@gabinetedeprojetos.com.br

RESPONSÁVEL TÉCNICO
ARQ. CÉSAR LUIZ BASSO
CAU/ PA08245-0

CREA

ESTA PLANTA SOMENTE PODERÁ SER UTILIZADA SE PLOTADA COLORIDA A PARTIR DE UM ARQUIVO NO FORMATO PDF OU DWG

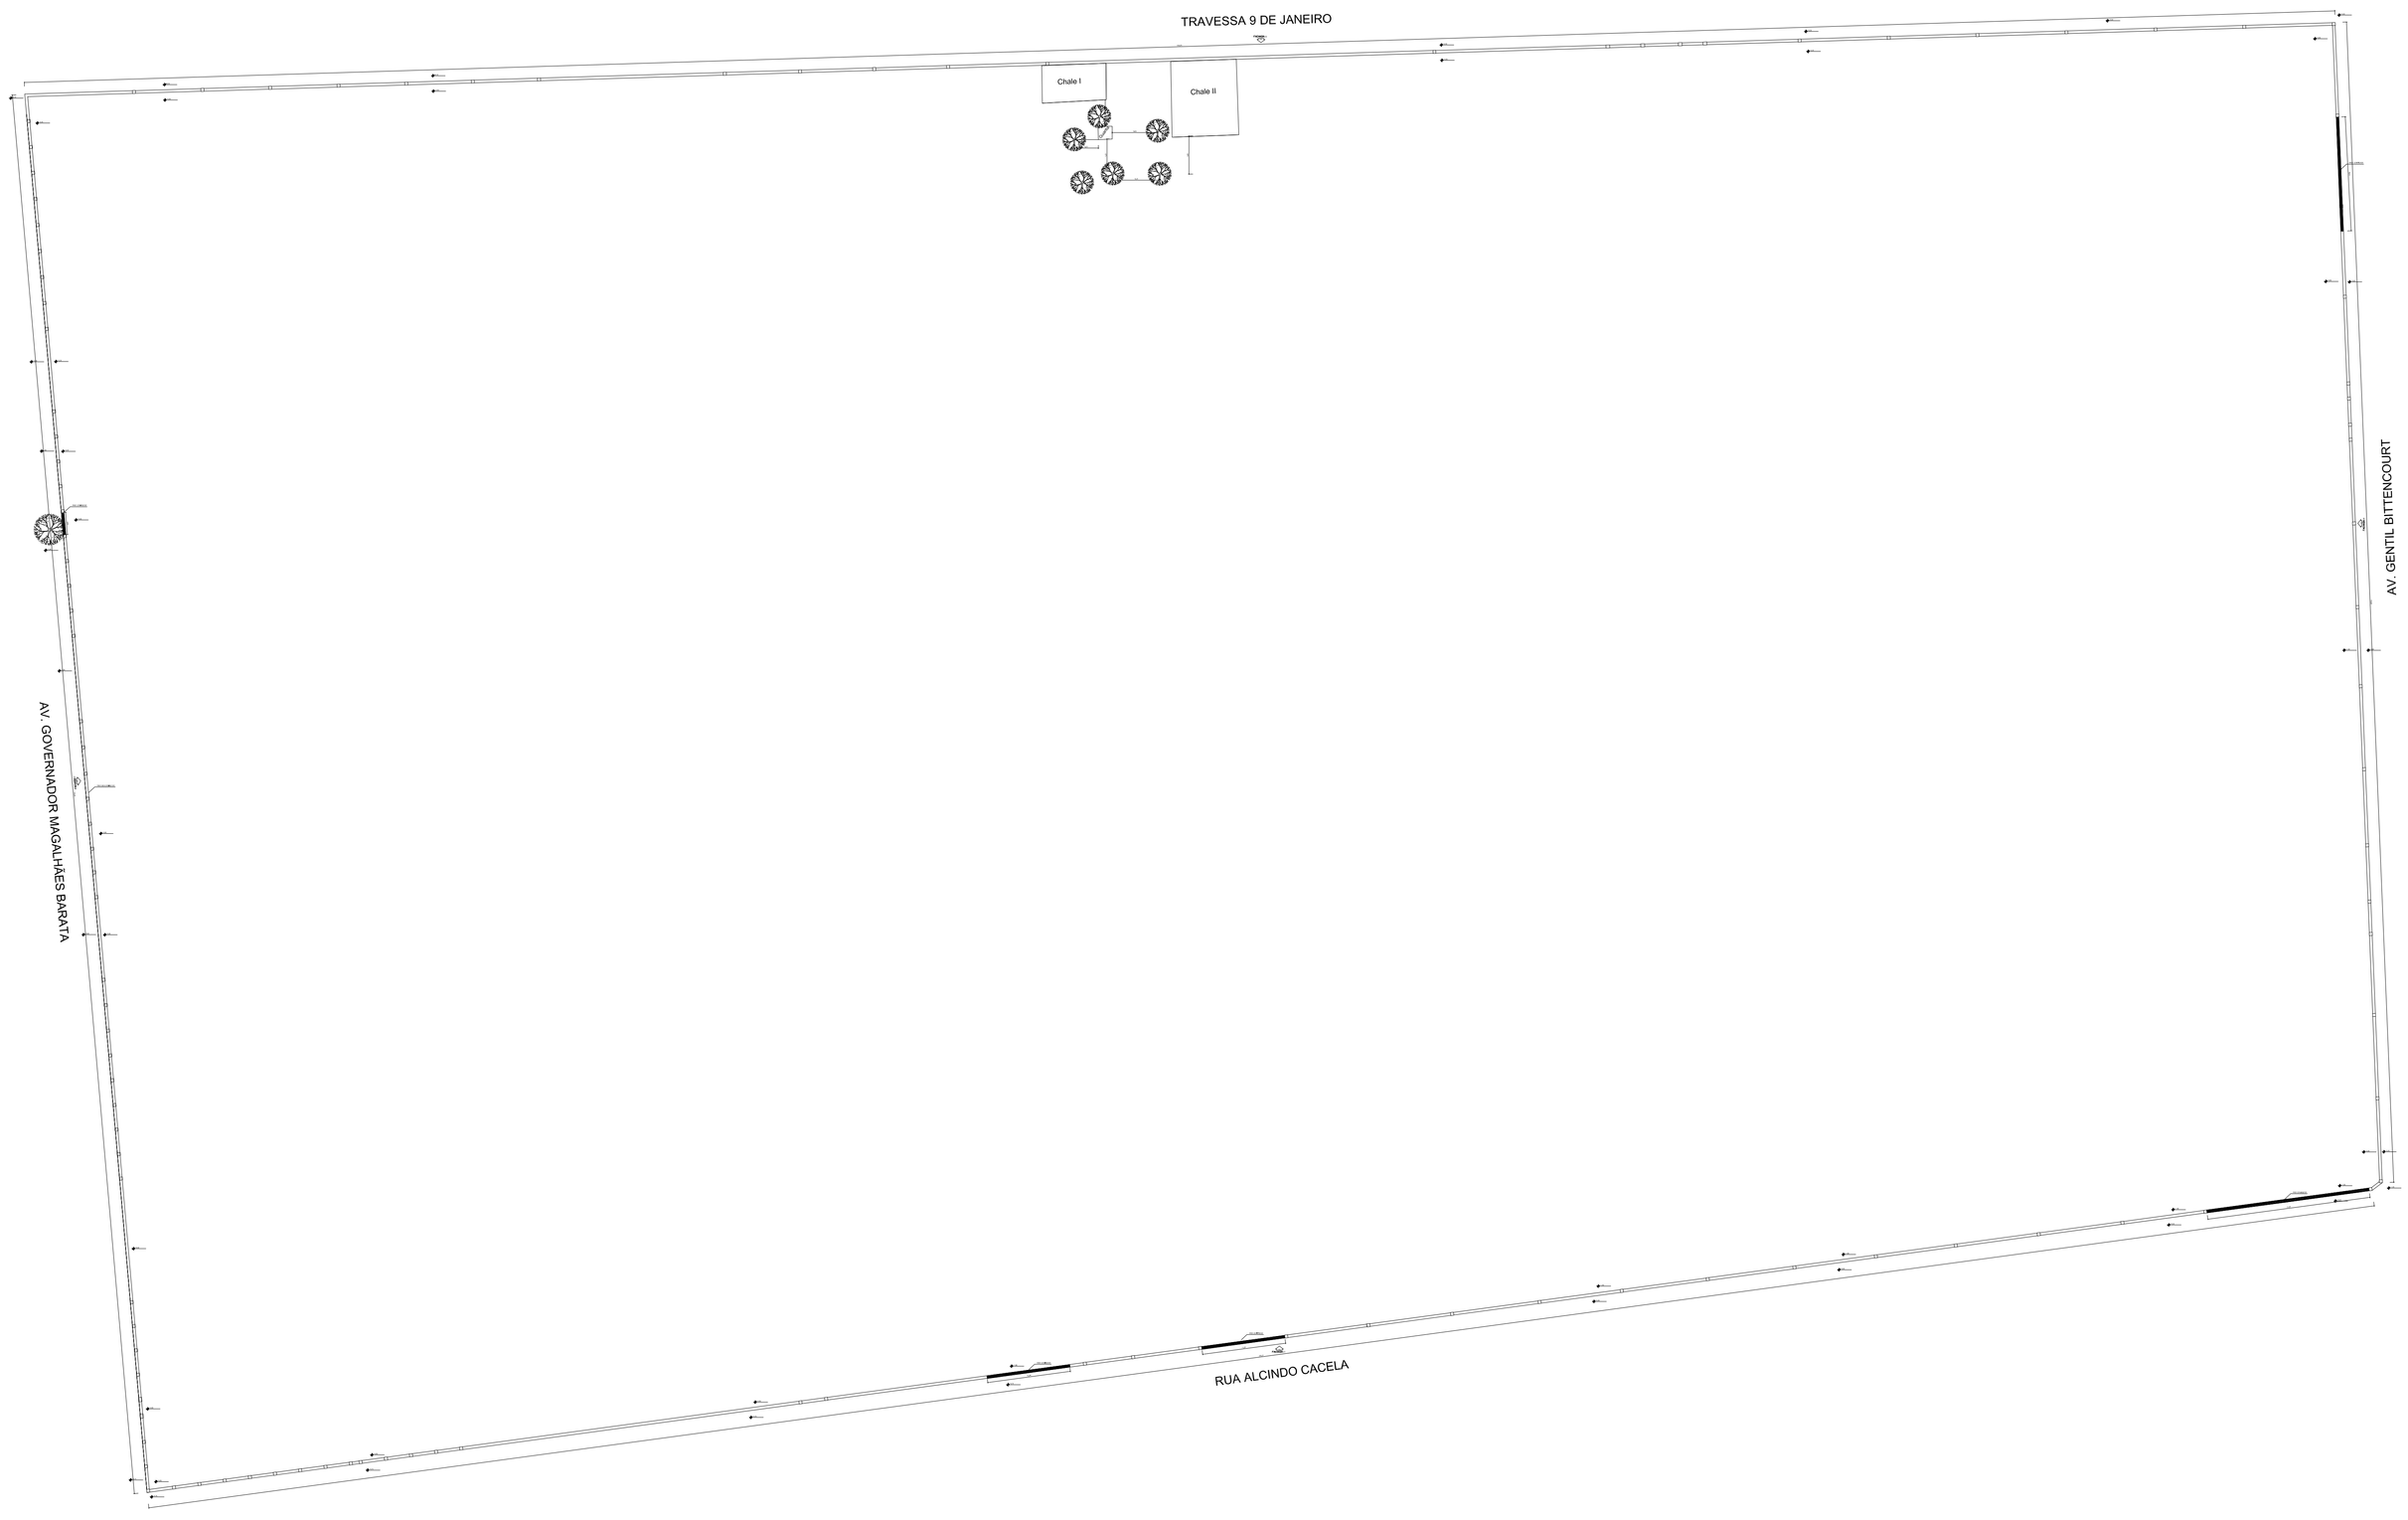

REVISÃO	DATA	MODIFICAÇÕES
0	19/08/2015	EMISSÃO INICIAL

LEVANTAMENTO CADASTRAL

Obra: MURO DE DIVISA
AV. MAGALHÃES BARATA, Nº 376 - BAIRRO DE SÃO BRAZ - BELÉM / PA

Assunto:
LEVANTAMENTO CADASTRAL
TÉRREO

Cliente: MUSEU PARAENSE EMÍLIO GOELDI

Fase: LEV. CADASTRAL

Escala: 1/400

Arquivo: 6079-LEV-LV-001-R00

Desenho: 0001/R00

GABINETE
PROJETOS DE ENGENHARIA E ARQUITETURA LTDA.
www.engenharialdegrada.com.br
contato@engenharialdegrada.com.br

RESPONSÁVEL TÉCNICO:
ARQ. CÉSAR LUIZ BASSO
CAU: A58194-0

119/94 ESTA PLANTA SOMENTE PODERÁ SER UTILIZADA SE PLOTADA

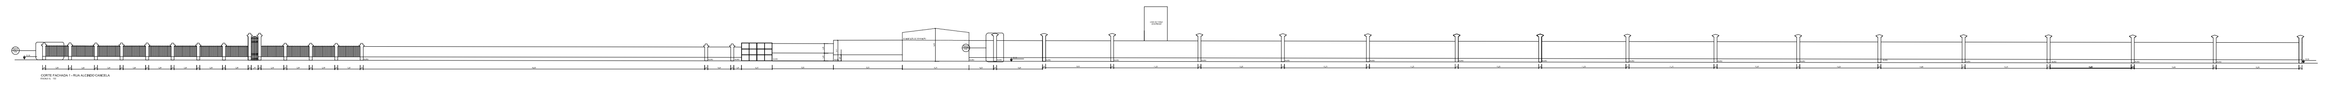

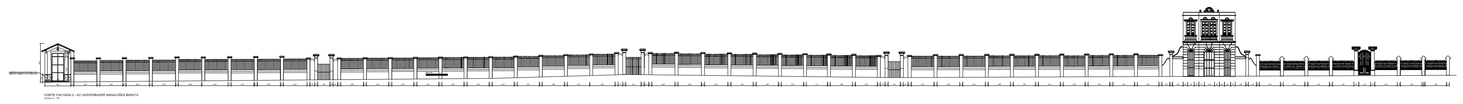

REVISÃO	DATA	MODIFICAÇÕES
0	19/08/2015	EMISSÃO INICIAL

LEVANTAMENTO CADASTRAL

Obra:
MURO DE DIVISA
AV. MAGALHÃES BARATA, Nº 376 - BAIRRO DE SÃO BRAZ - BELÉM / PA

Assunto:
LEVANTAMENTO CADASTRAL
TÉRREO

Cliente: MUSEU PARAENSE EMÍLIO GOELDI

Fase: LEV. CADASTRAL

Escala: 1/400

Arquivo: 6079-LEV-LV-0002-R00

Desenho: 0002/R00

GABINETE
PROJETOS DE ENGENHARIA E ARQUITETURA LTDA
www.engenhariaintegrada.com.br
contato@engenhariaintegrada.com.br

RESPONSÁVEL TÉCNICO:
ARQ. CÉSAR LUIZ BASSO
CAU: A5819-0

11/9/94 ESTA PLANTA SOMENTE PODERÁ SER UTILIZADA SE PLOTADA

TODOS OS MUROS POSSUEM PINGADEIRA
OS MUROS DO ENTORNO SÃO CONSTITUIDOS DE:
1 - BALDRAMES: PEDRA ARGAMASSADA EM PROFUNDIDADE MÉDIA DE 0,50M
2 - PILARES E ALVENARIAS: BLOCOSCERÂMICOS FURADOS(1BL = 40 X 25 X 30CM)
3 - ACABAMENTOS: MASSA RÚSTICA PINTADA

DETALHE 1 - PILAR E GRADIL
ESCALA 1: 25

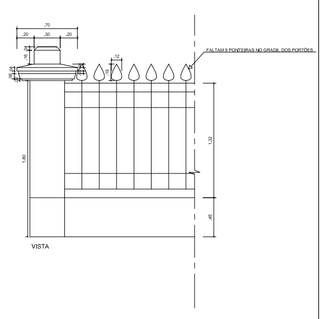

DETALHE 2 -PILAR
ESCALA 1: 25

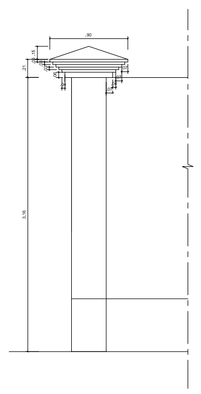

DETALHE 3 - PILAR
ESCALA 1: 25

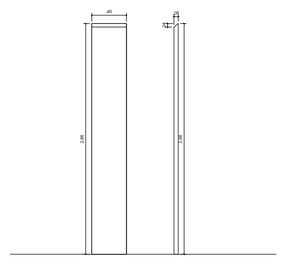

CORES PARA PINTURA MURO

TONS ESCOLIDOS DO CATALOGO DE TINTA DA SHERWIN WILLIAMS
1 - ALVENARIA E PILARES SIMPLES - COR SW 6637
2 - PILARES DOS PORTÕES - COR SW 6618
3 - FRISS E DETALHES - COR SW 6672

4 - BARRADA - COR SW 6622
5 - GRADES, TELAS E PORTÕES EM FERRO - COR GRAFITE

REVISÃO	DATA	MODIFICAÇÕES
		01-@descr
0	18/08/2015	EMISSSÃO INICIAL

LEVANTAMENTO CADASTRAL

Obra: MURO DE DIVISA
AV. MAGALHÃES BARATA, Nº 376 - BAIRRO DE SÃO BRAZ - BELÉM / PA

Assunto:
LEVANTAMENTO CADASTRAL
TÉRREO

Cliente: MUSEU PARAENSE EMÍLIO GOELDI

Fase: LEV. CADASTRAL

Escala: 1/50

Arquivo: 6079-LEV-LV-003-R00

Desenho: 0003/R00

GABINETE
PROJETOS DE ENGENHARIA E ARQUITETURA LTDA
www.engenhariaintegrada.com.br
contato@engenhariaintegrada.com.br

RESPONSÁVEL TÉCNICO:
ARQ. CÉSAR LUIZ BASSO
CAU: A5819-0

@projeto

ESTA PLANTA SOMENTE PODERÁ SER UTILIZADA SE PLOTADA